


KLUG GRÜNDE.

St. Stefan ob Stainz

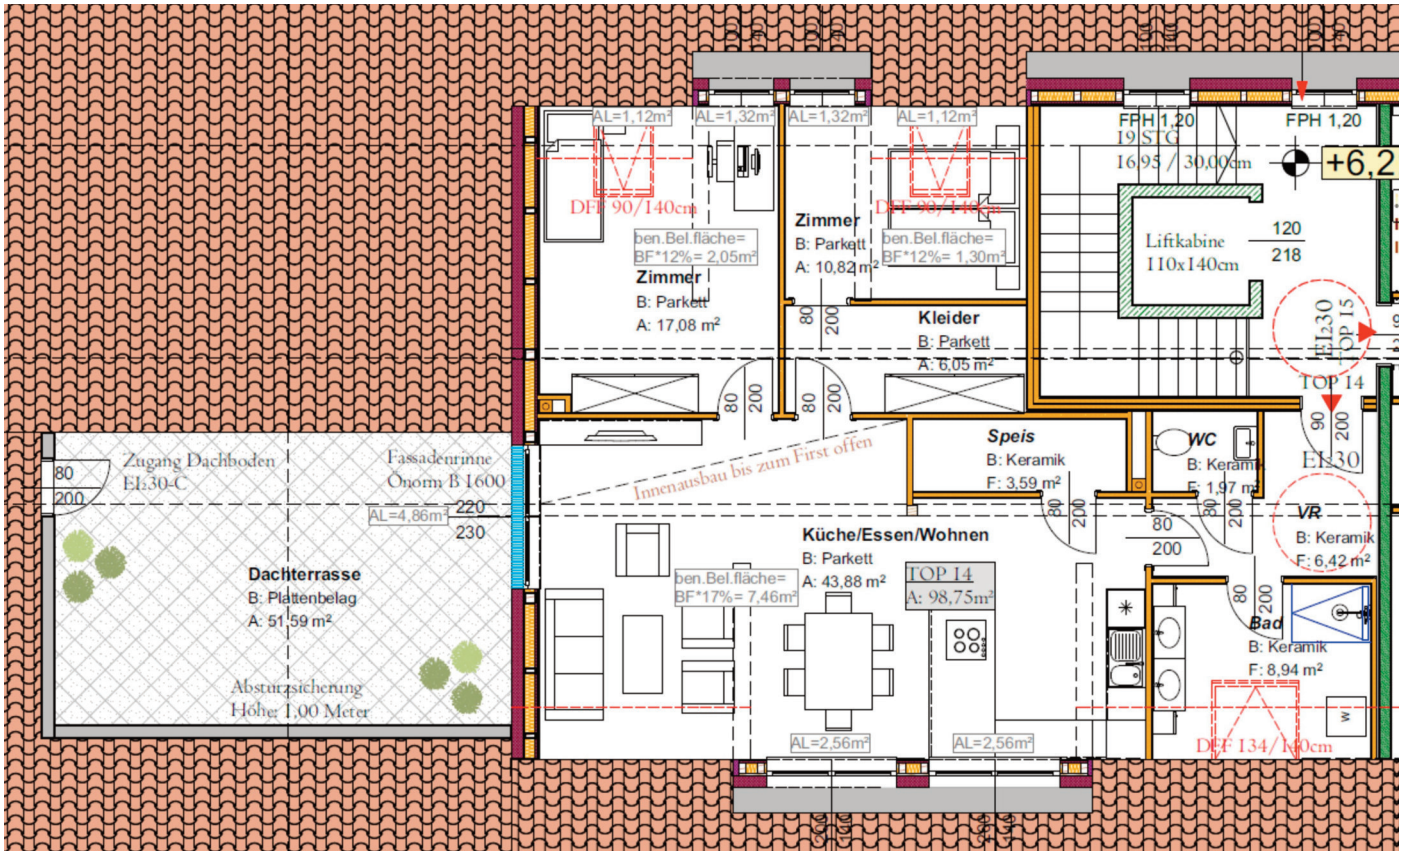

Top 14 | Penthouse
Wohnfläche 98,75m²

Dachterrasse 51,59m²
+ Abstellraum 22,00m²

Kontakt
Markus Possert

0664/9210390

office@kipo-wohnbau.at

KIPO
WOHNBAU GMBH.
Pirkhof 14, 851 St. Stefan ob Stainz
www.kipo-wohnbau.at